

5.3.3

DEPARTEMENT DE L'AUDE



COMMUNE D' ESCALES


PLU arrêté le 1 août 2016
PLU approuvé le 29 Mai 2017

PLAN LOCAL D'URBANISME

DEFENDABILITE PPRif MASSIF DE LEZIGNAN

**PLU élaboré sous le régime du code de l'urbanisme
dans sa rédaction en vigueur avant le 1^{er} janvier 2016**

Karl PETERSEN - Urbaniste - 8 rue Garibaldi – 31500 TOULOUSE

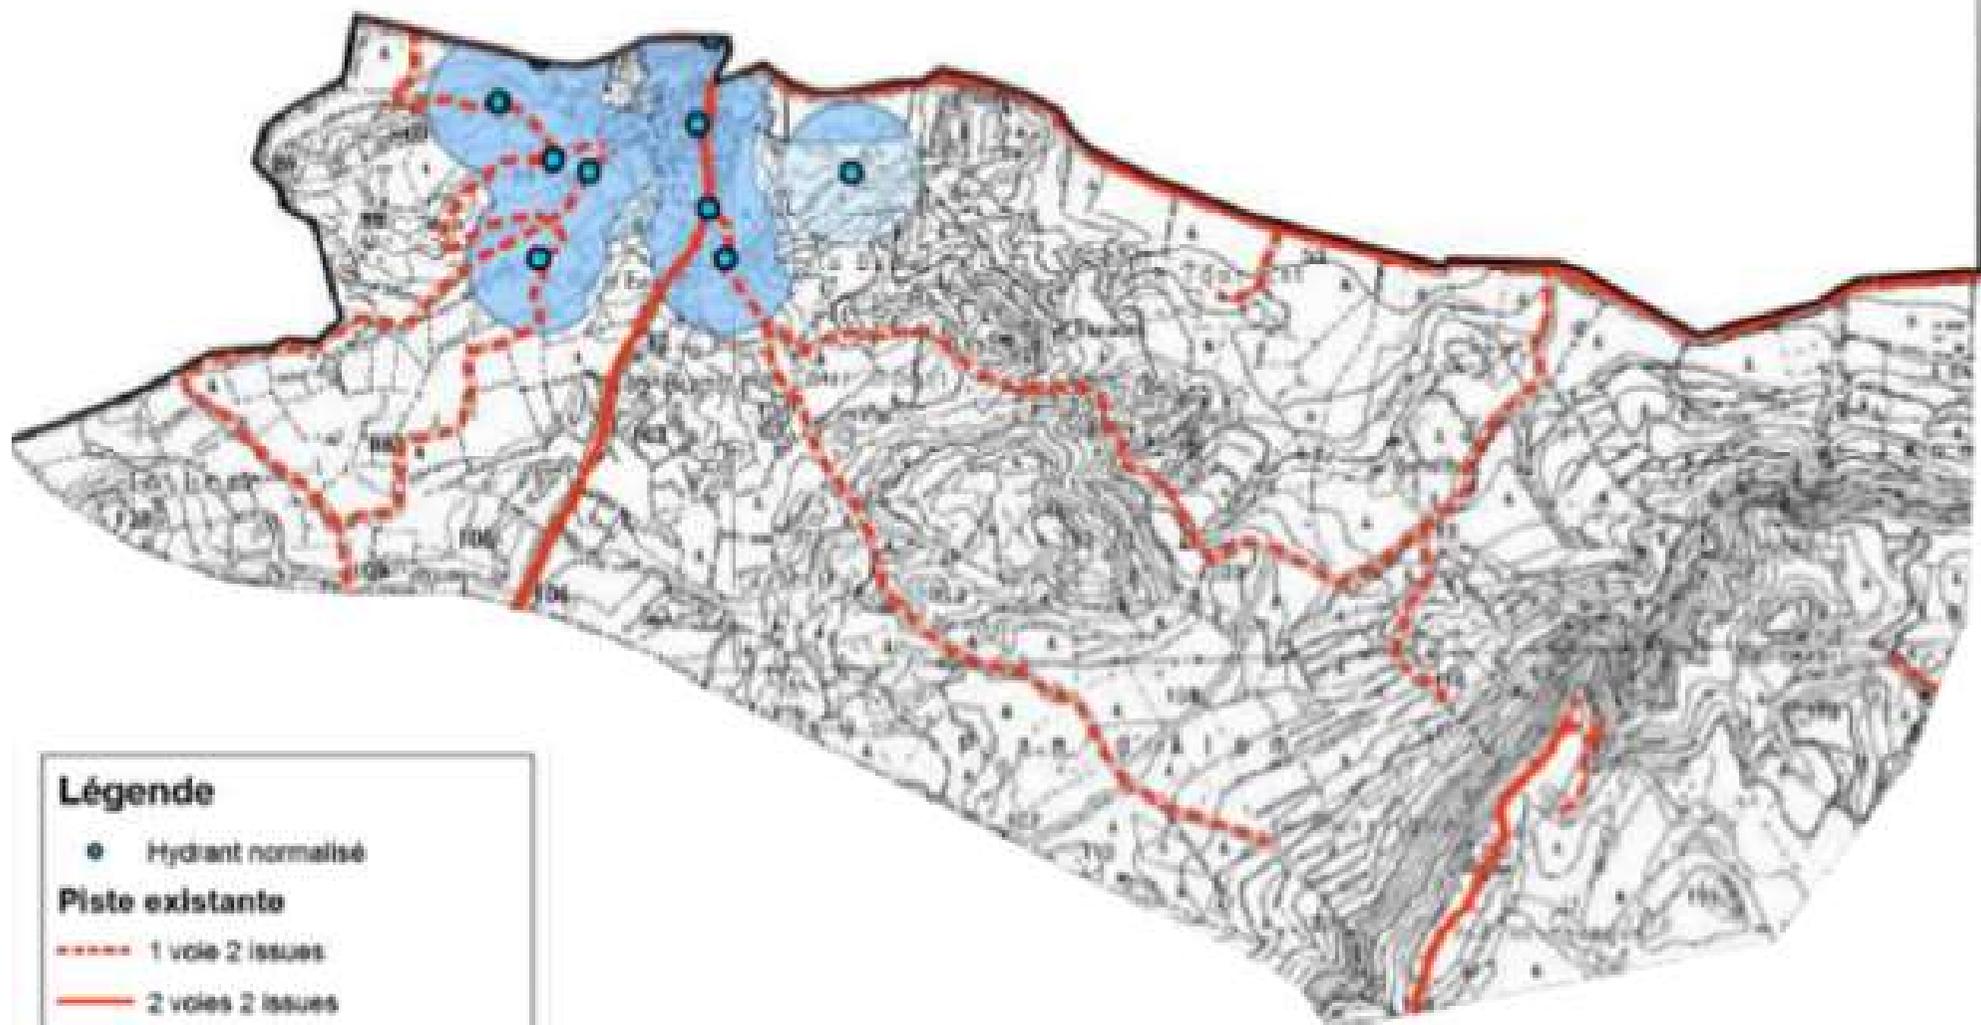

Légende

● Hydrant normalisé

Piste existante

----- 1 voie 2 issues

————— 2 voies 2 issues

■ hydrant 150m - Desserte 100m

■ hydrant 150m - Desserte 250m