

5.3.3

DEPARTEMENT DE L'AUDE




**COMMUNE D'
ESCALES**

PLAN LOCAL D'URBANISME

**DEFENDABILITE
PPRif MASSIF DE LEZIGNAN**

**PLU élaboré sous le régime du code de l'urbanisme
dans sa rédaction en vigueur avant le 1^{er} janvier 2016**

Karl PETERSEN - Urbaniste - 8 rue Garibaldi – 31500 TOULOUSE

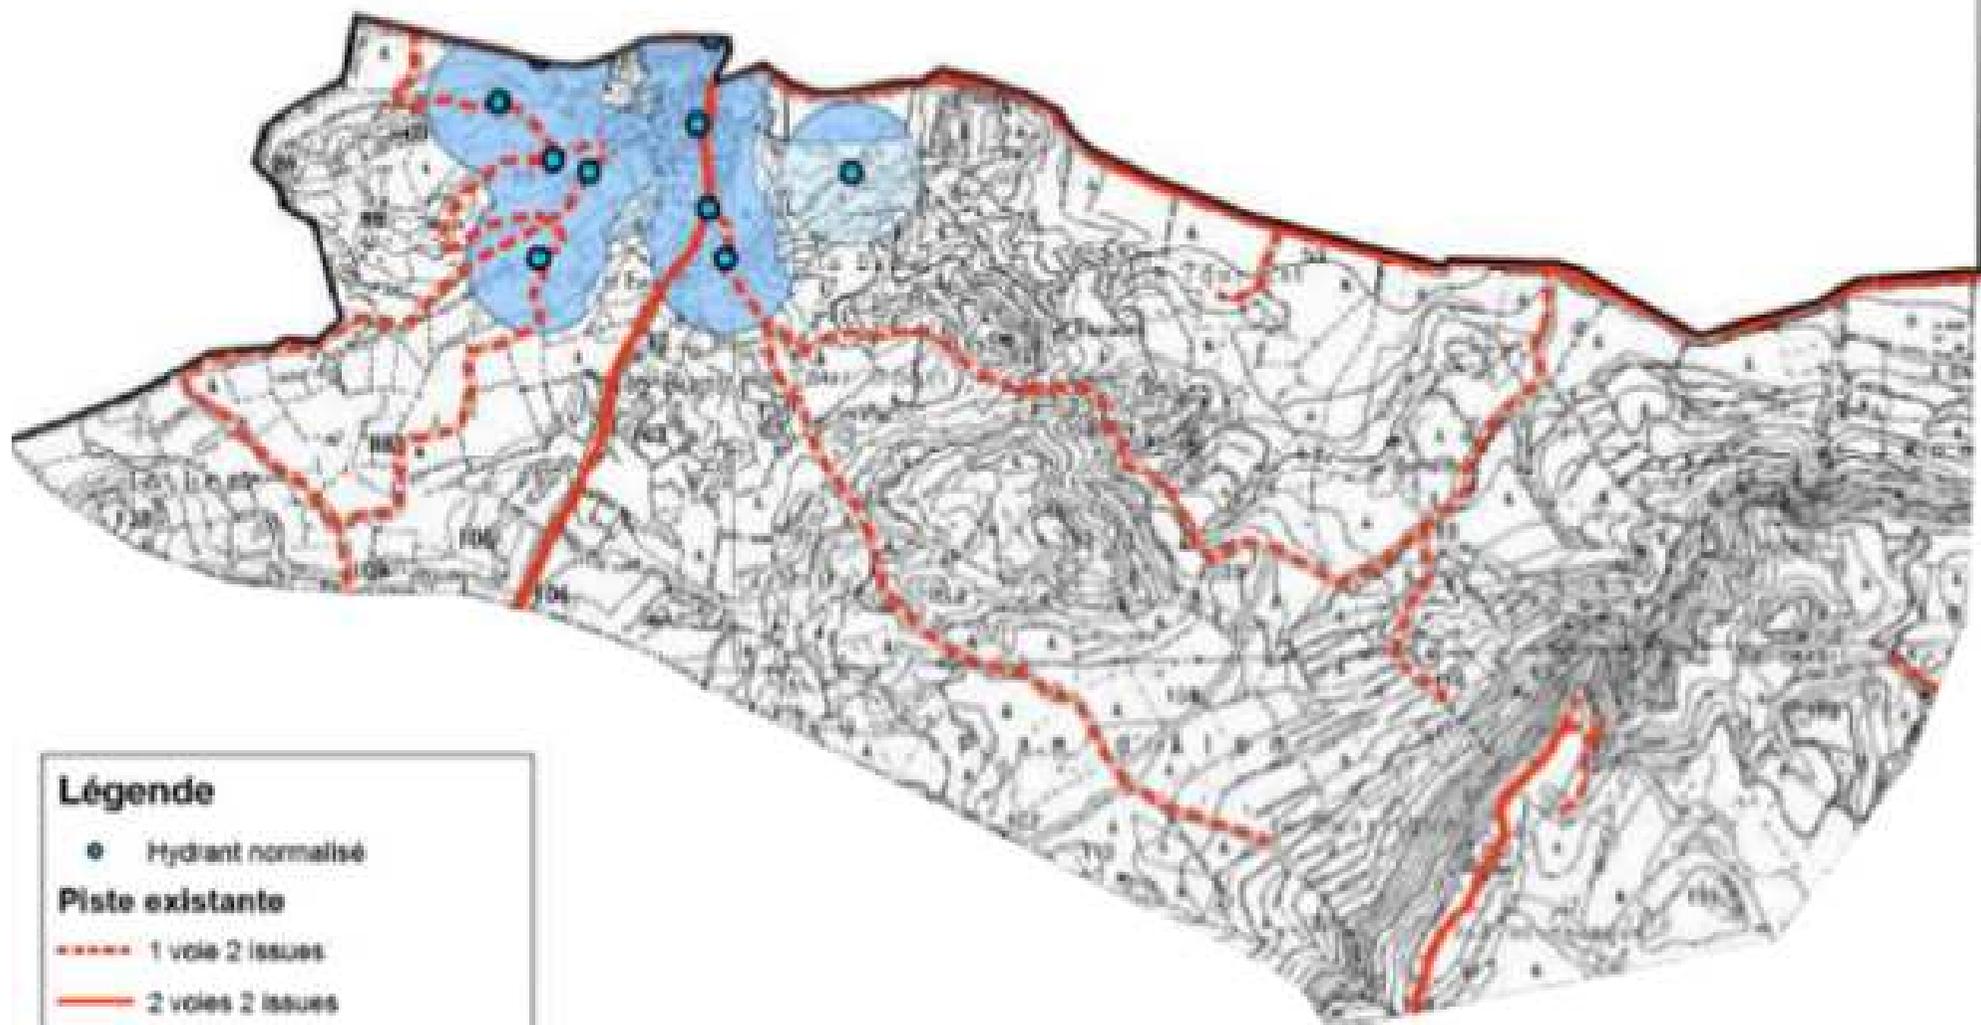

Légende

- Hydrant normalisé

Piste existante

- 1 voie 2 issues
- 2 voies 2 issues

■ hydrant 150m - Desserte 100m

■ hydrant 150m - Desserte 250m