

5.1.2

DEPARTEMENT DE L'AUDE

Commune d' ESCALES

P.L.U. arrêté le 01/08/2016
P.L.U. approuvé le


PLAN LOCAL D'URBANISME

ANNEXES SANITAIRES

PLAN DU RESEAU D'EAU POTABLE BORNES INCENDIE

Echelle 1/2500

Karl PETERSEN - Urbaniste - 21 chemin de Gabardie - 31200 TOULOUSE

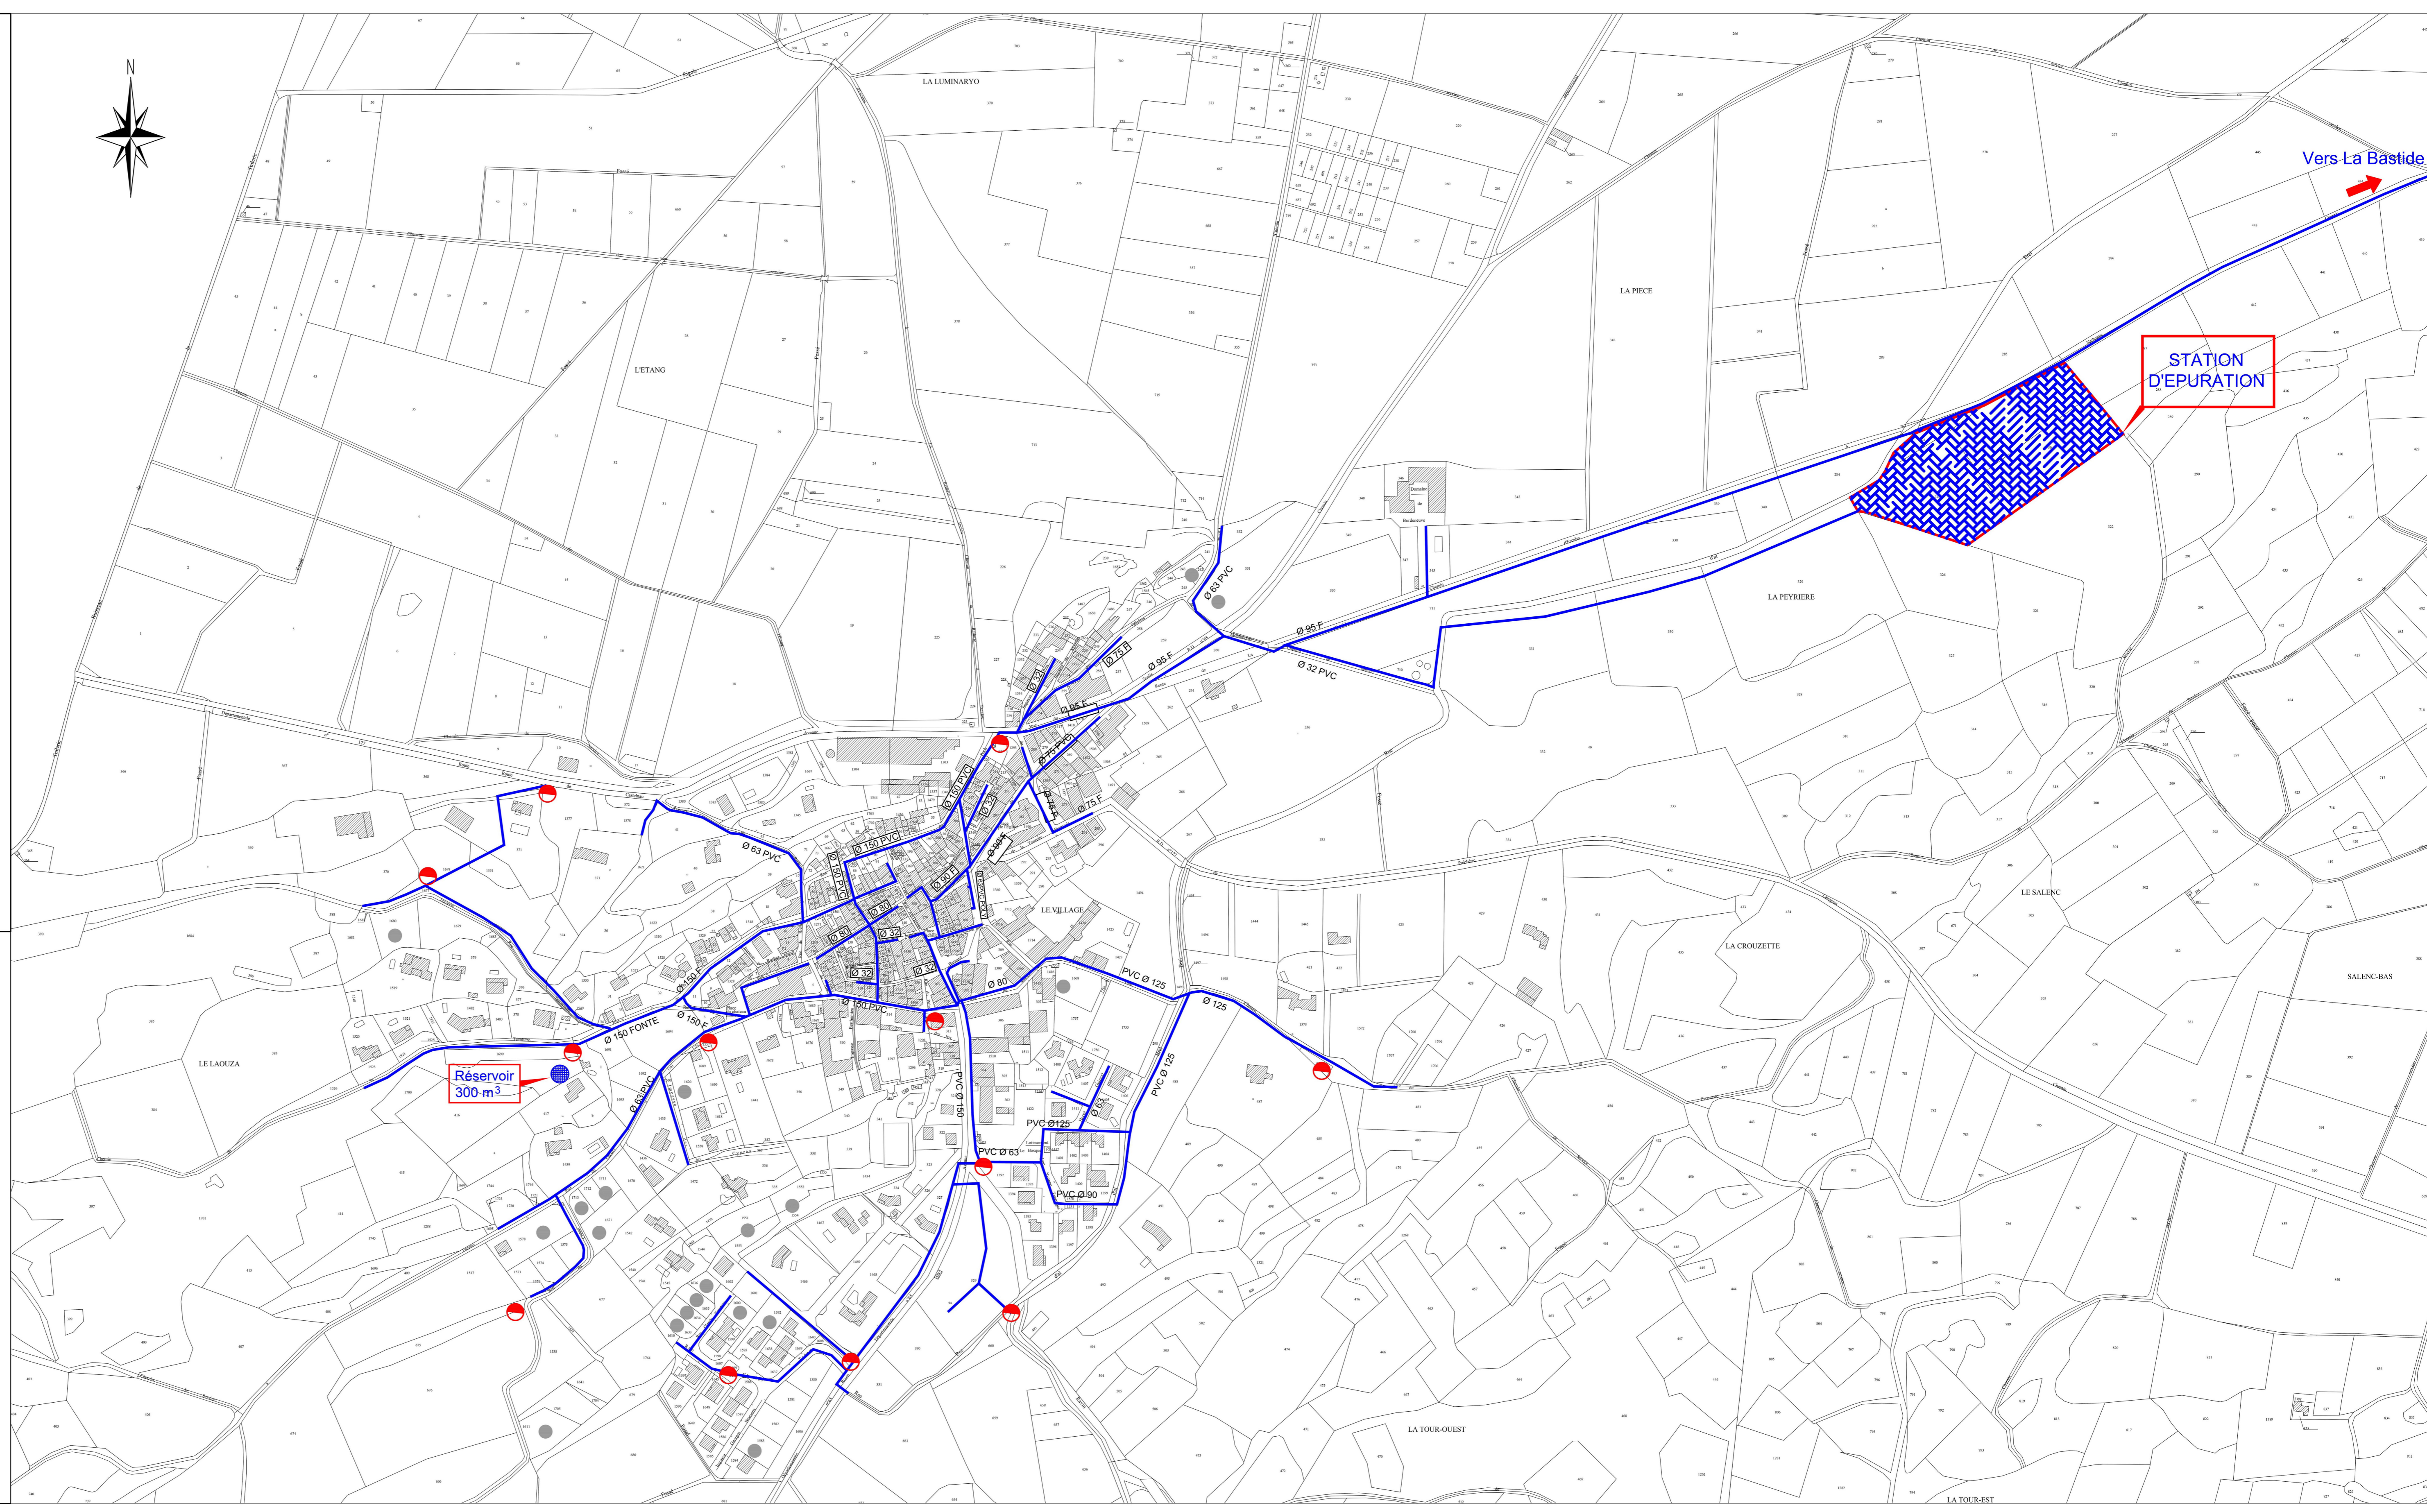

STATION
D'EPURATION

Vers La Bastide

Réservoir
300 m³

LEGENDE

— Réseau existant

● Bornes incendie